

Identificativi Catastali:

Sezione:
Foglio: 8
Particella: 307
Subalterno:

Compilata da:
Fauda Pichet Egidio


Iscritto all'albo:
Ingegneri

Prov. Biella

N. 00082

Scheda n. 2 Scala 1:200

PIANO PRIMO

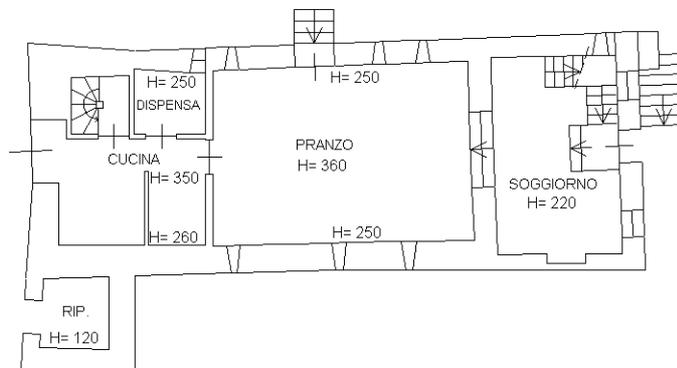

PIANO SECONDO (SOPPALCO)

