






ESTRATTO CATASTALE COMUNE DI BOCCIOLETO (FOGLI 7/8/9)

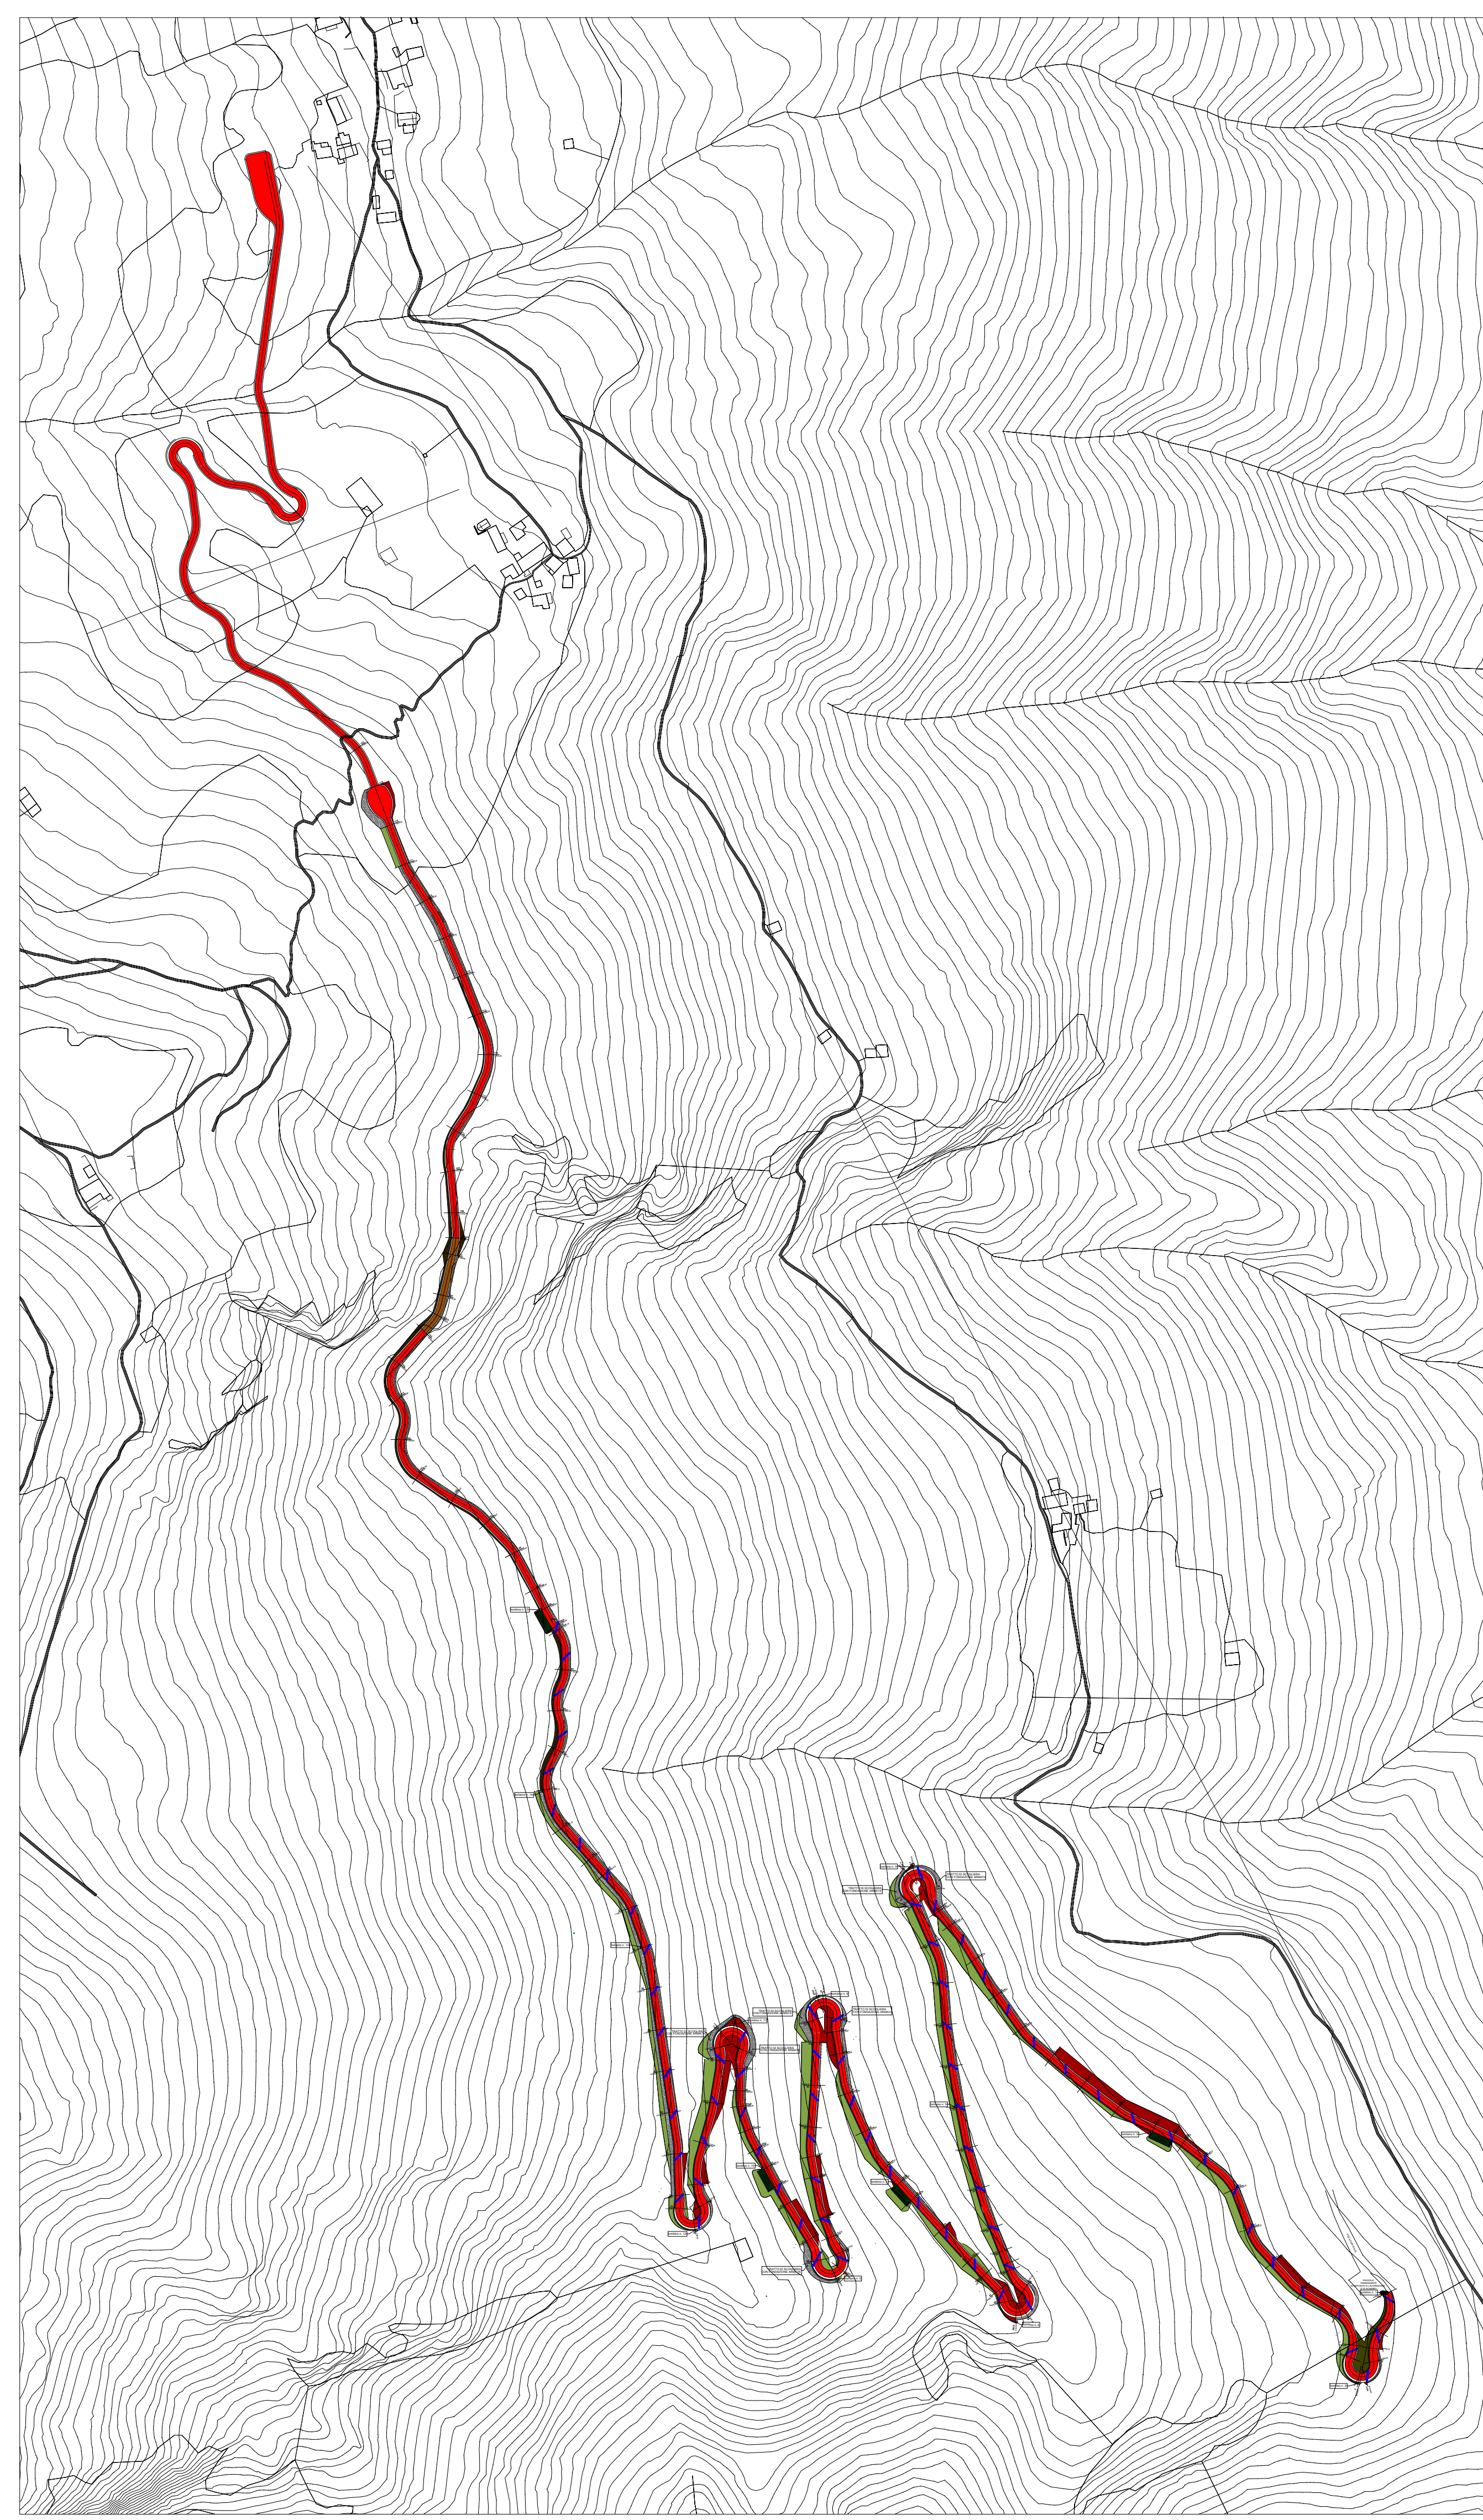

ESTRATTO CTR - REGIONE PIEMONTE

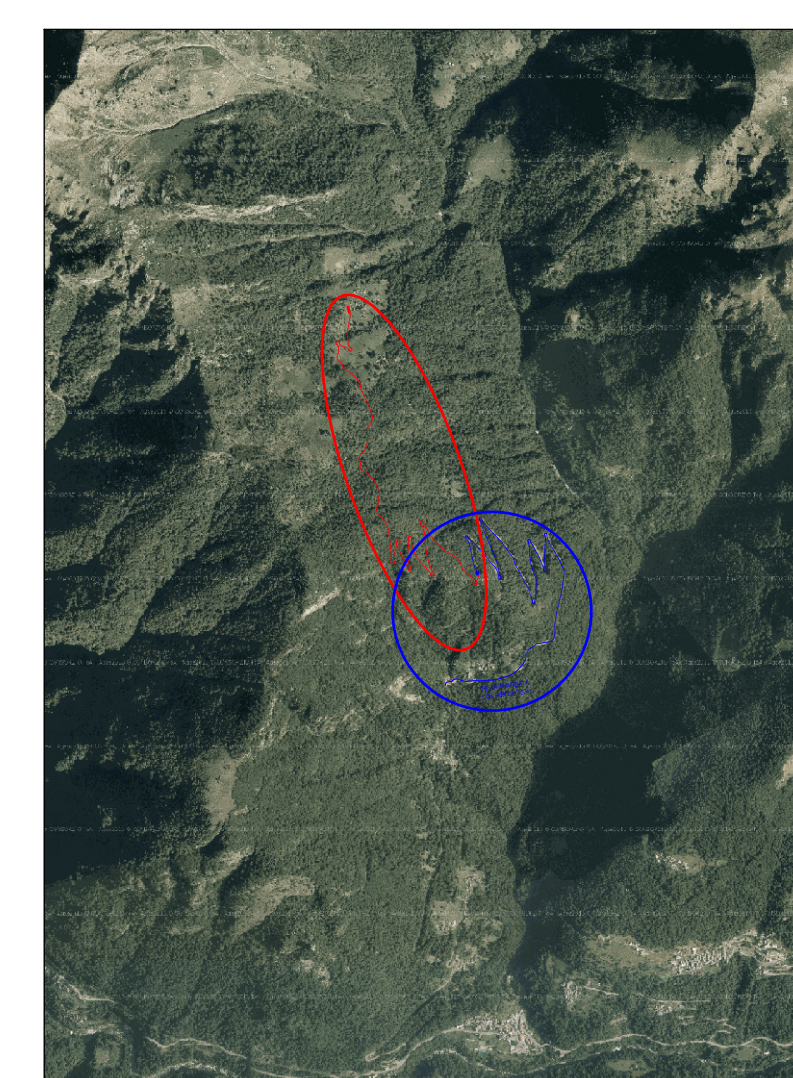

ESTRATTO ORTOFOTO
REGIONE PIEMONTE

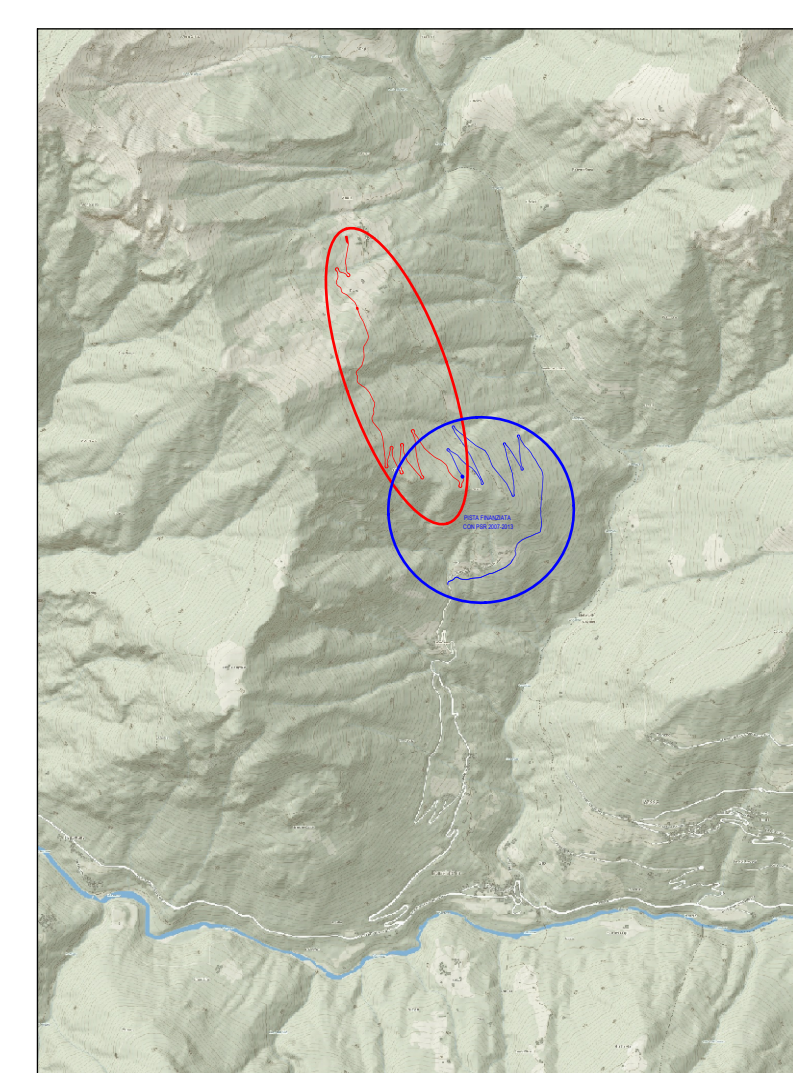

ESTRATTO IGM - REGIONE PIEMONTE

| | |
|---|--|
|  REGIONE PIEMONTE | CONSORZIO PER LO SVILUPPO DELL'ALPE SECCIO C/o Comune di Boccioleto Via Roma n. 43 13022 Boccioleto (VC) |
|  Provincia di VERCELLI | REGIONE PIEMONTE - P S R 2014/2020 MISURA 4 - OPERAZIONE 4.3.4 Infrastrutture forestali Progetto esecutivo: REALIZZAZIONE PISTA FORESTALE (tra l'alpe Selletto e l'alpe Seccio) |
|  Comune di BOCCIOLETO | ESTRATTI CARTOGRAFICI CATASTO - CTR IGM - ORTOFOTO |
| Allegato 2 | Il Tecnico Arch. Carlo Canna  Il Tecnico Geom. Gian Luca Pettinaroli  |
| Scala 1/2000 | |
| Luglio 2018 | |